



BLOC D - NIVEAU 3

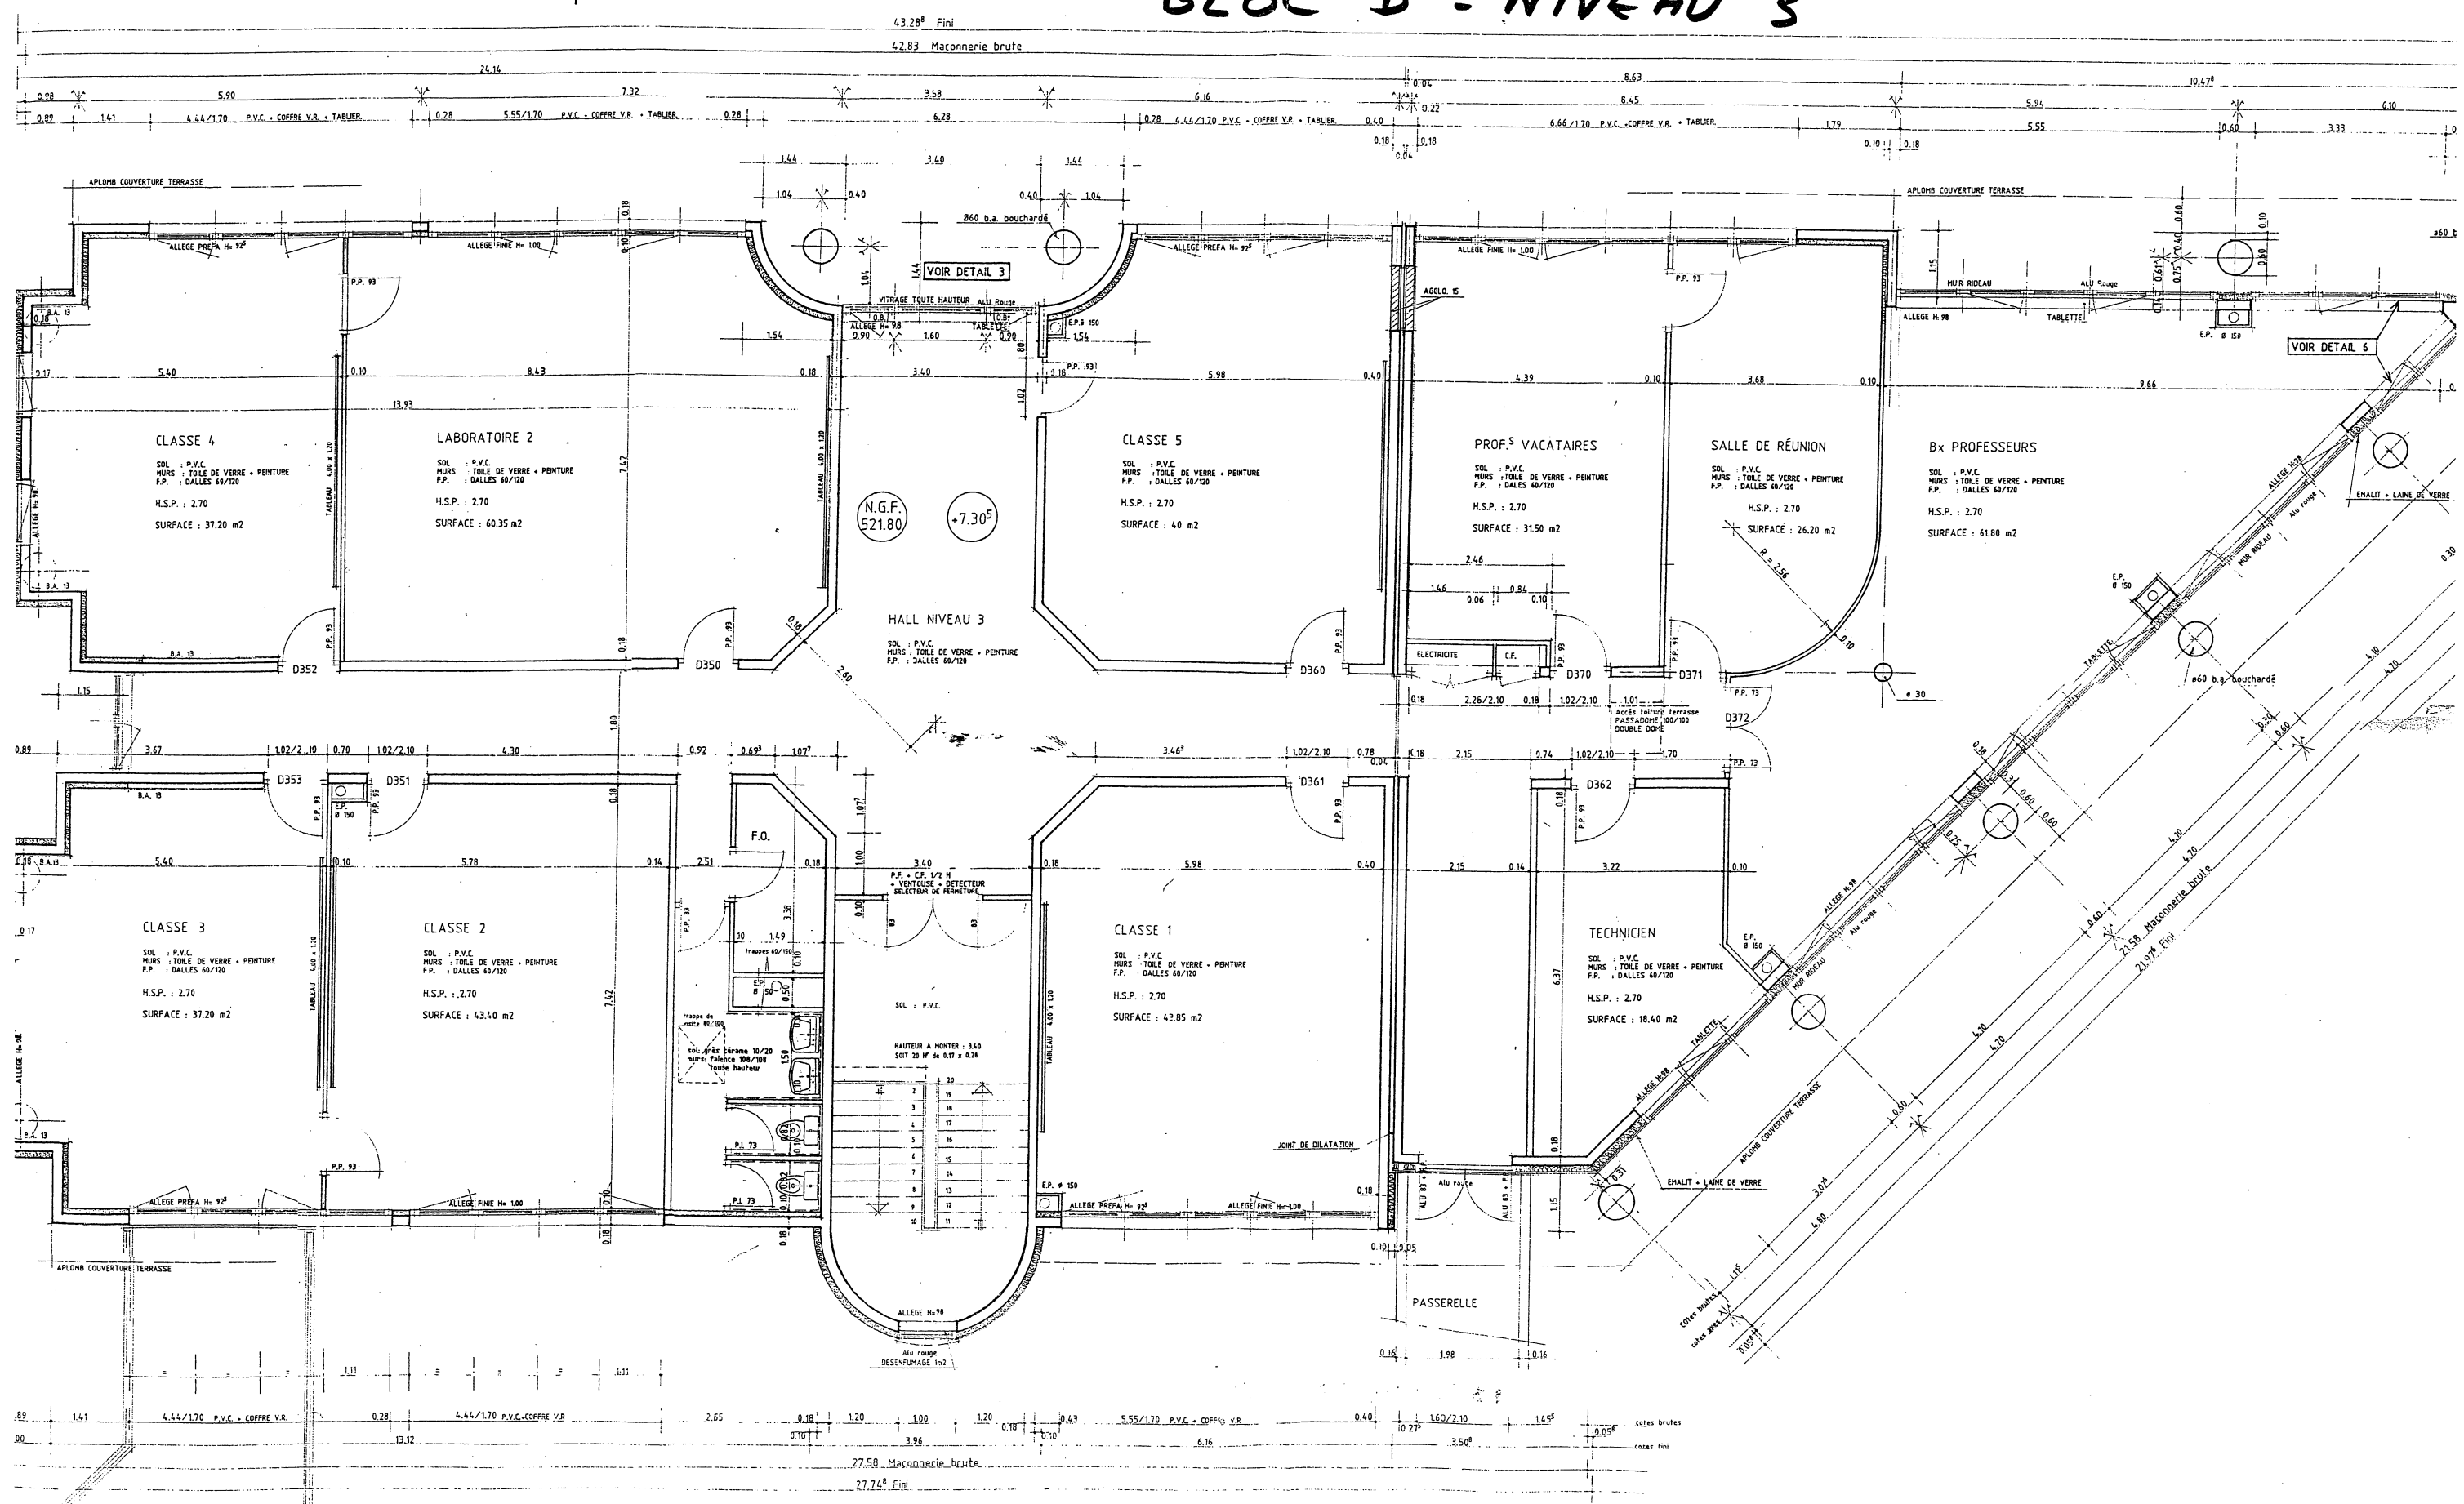

BLOC D. NIVEAU 2

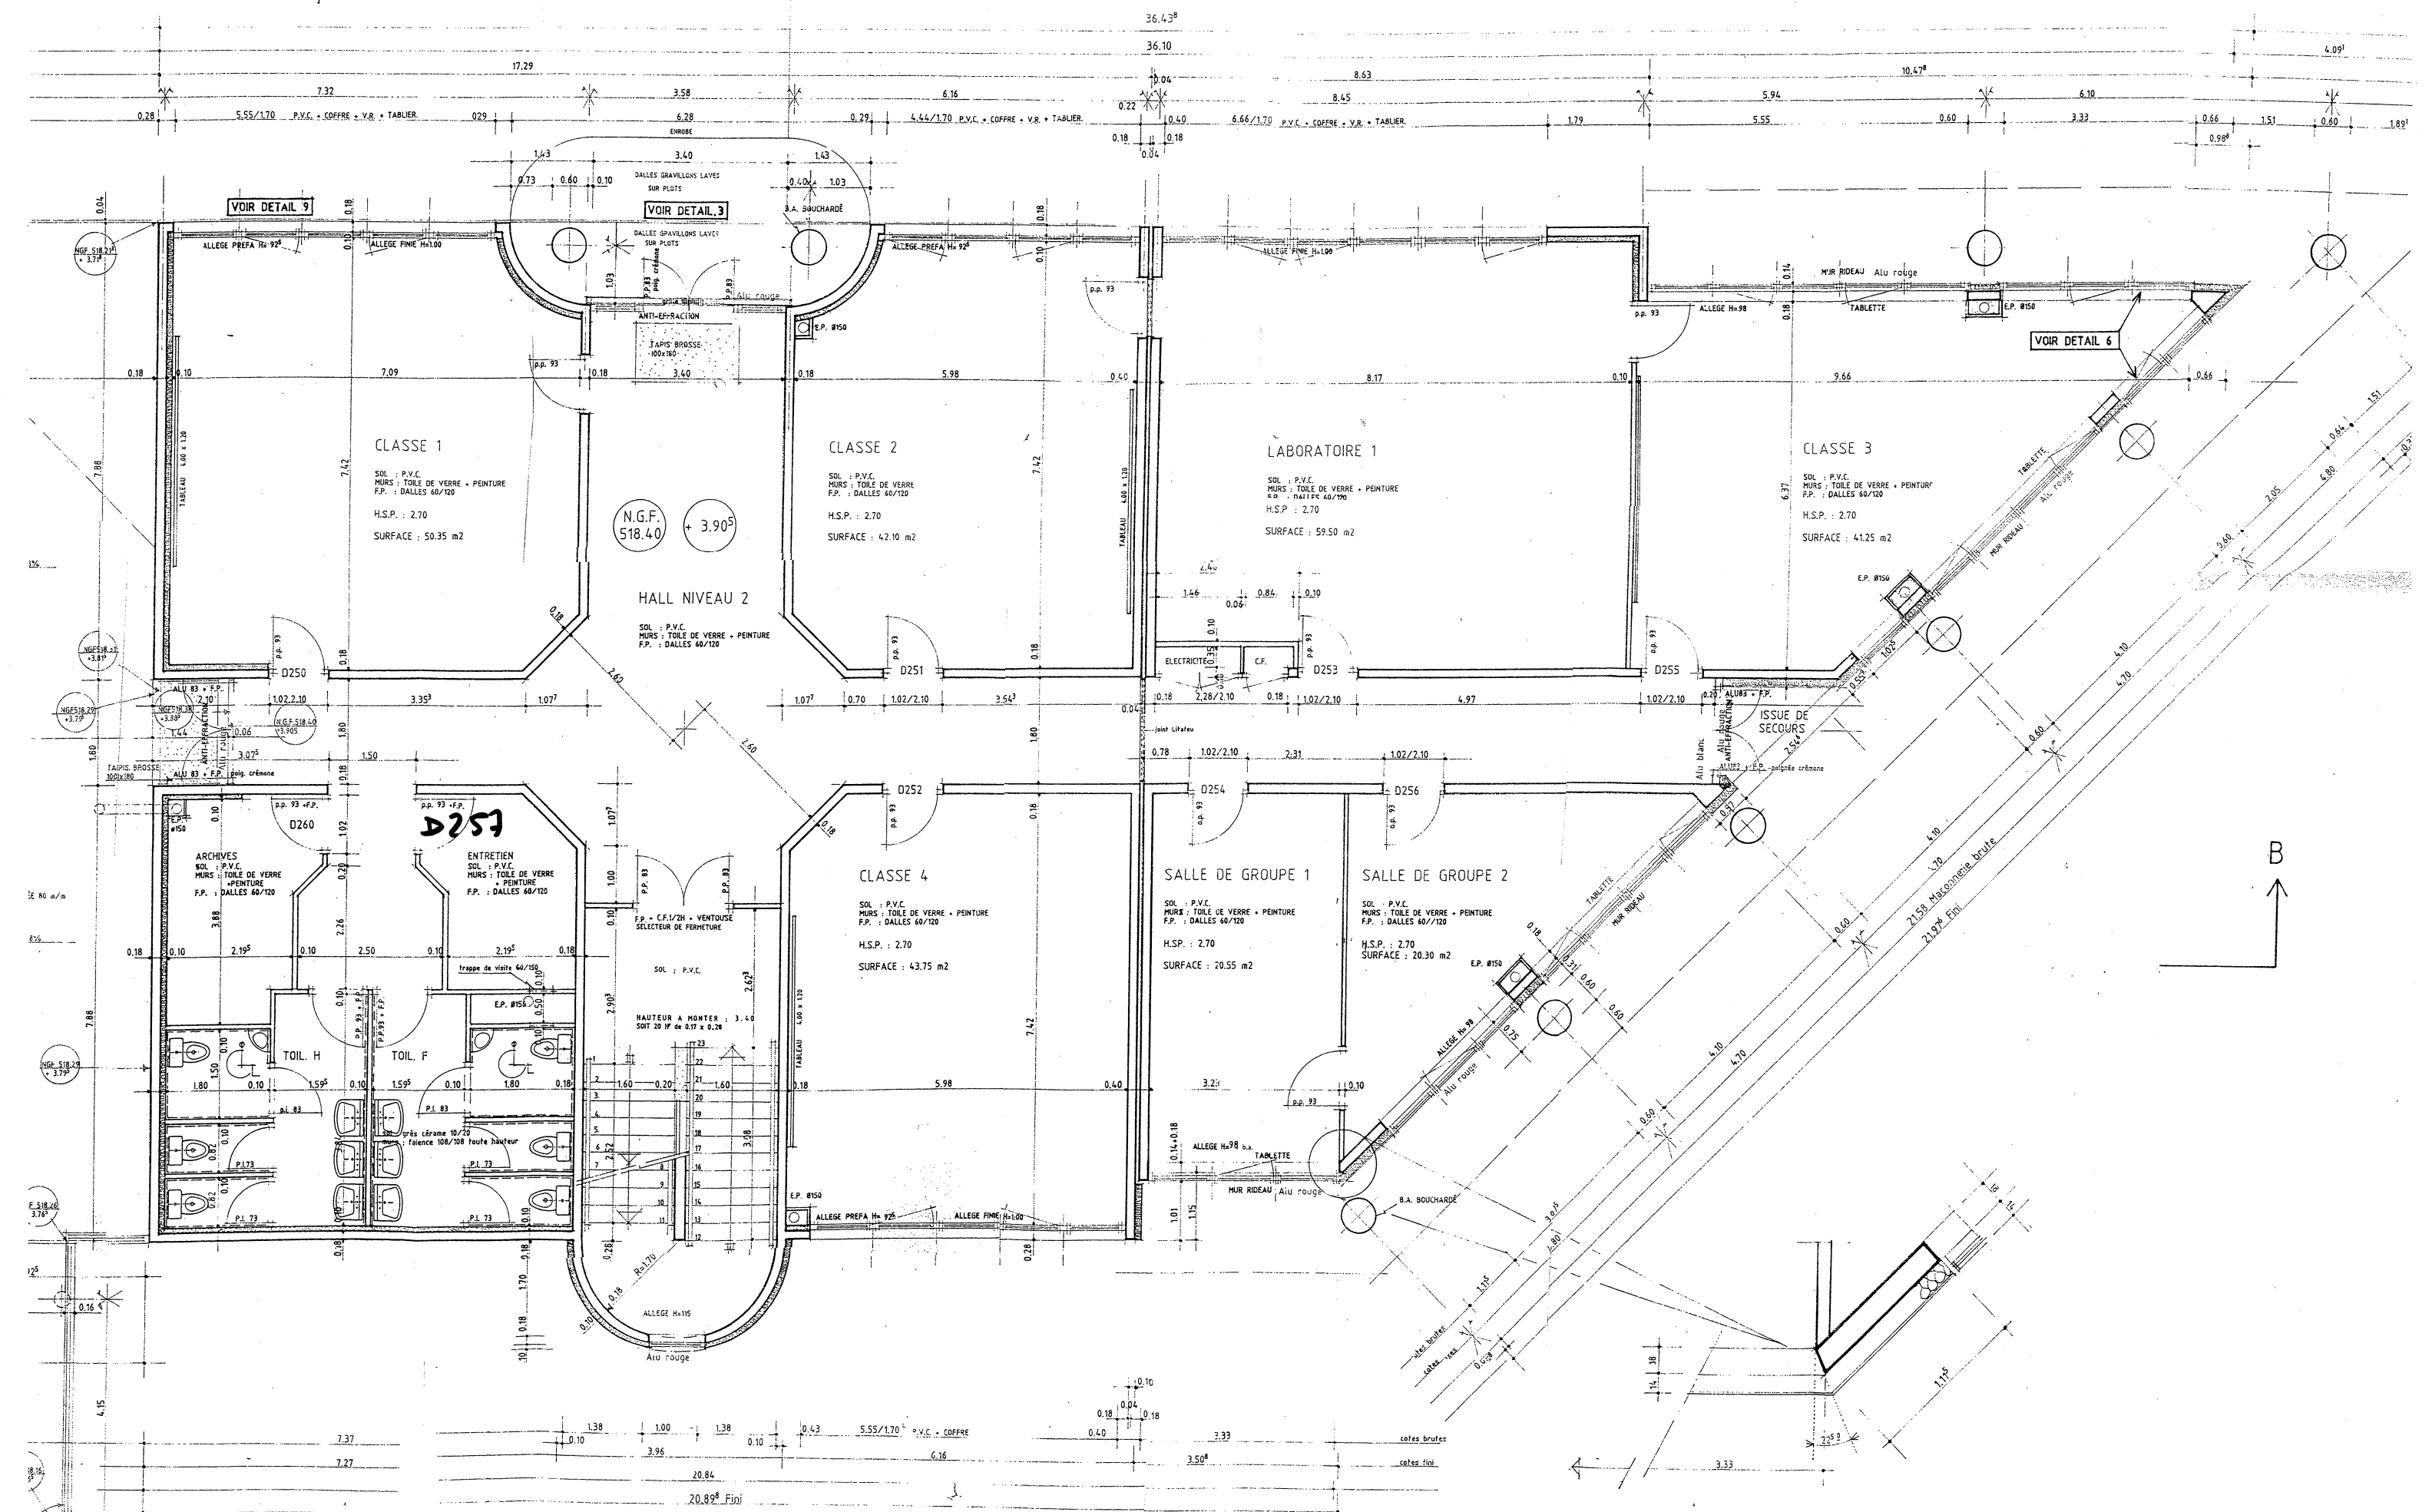

BATIMENT D Niv. 1

